



PROJECT	
SUBJECT	
DATE	

工艺	设备	电气	弱电	概预算
土建设	仪表	总图	给排水	暖通

会签栏

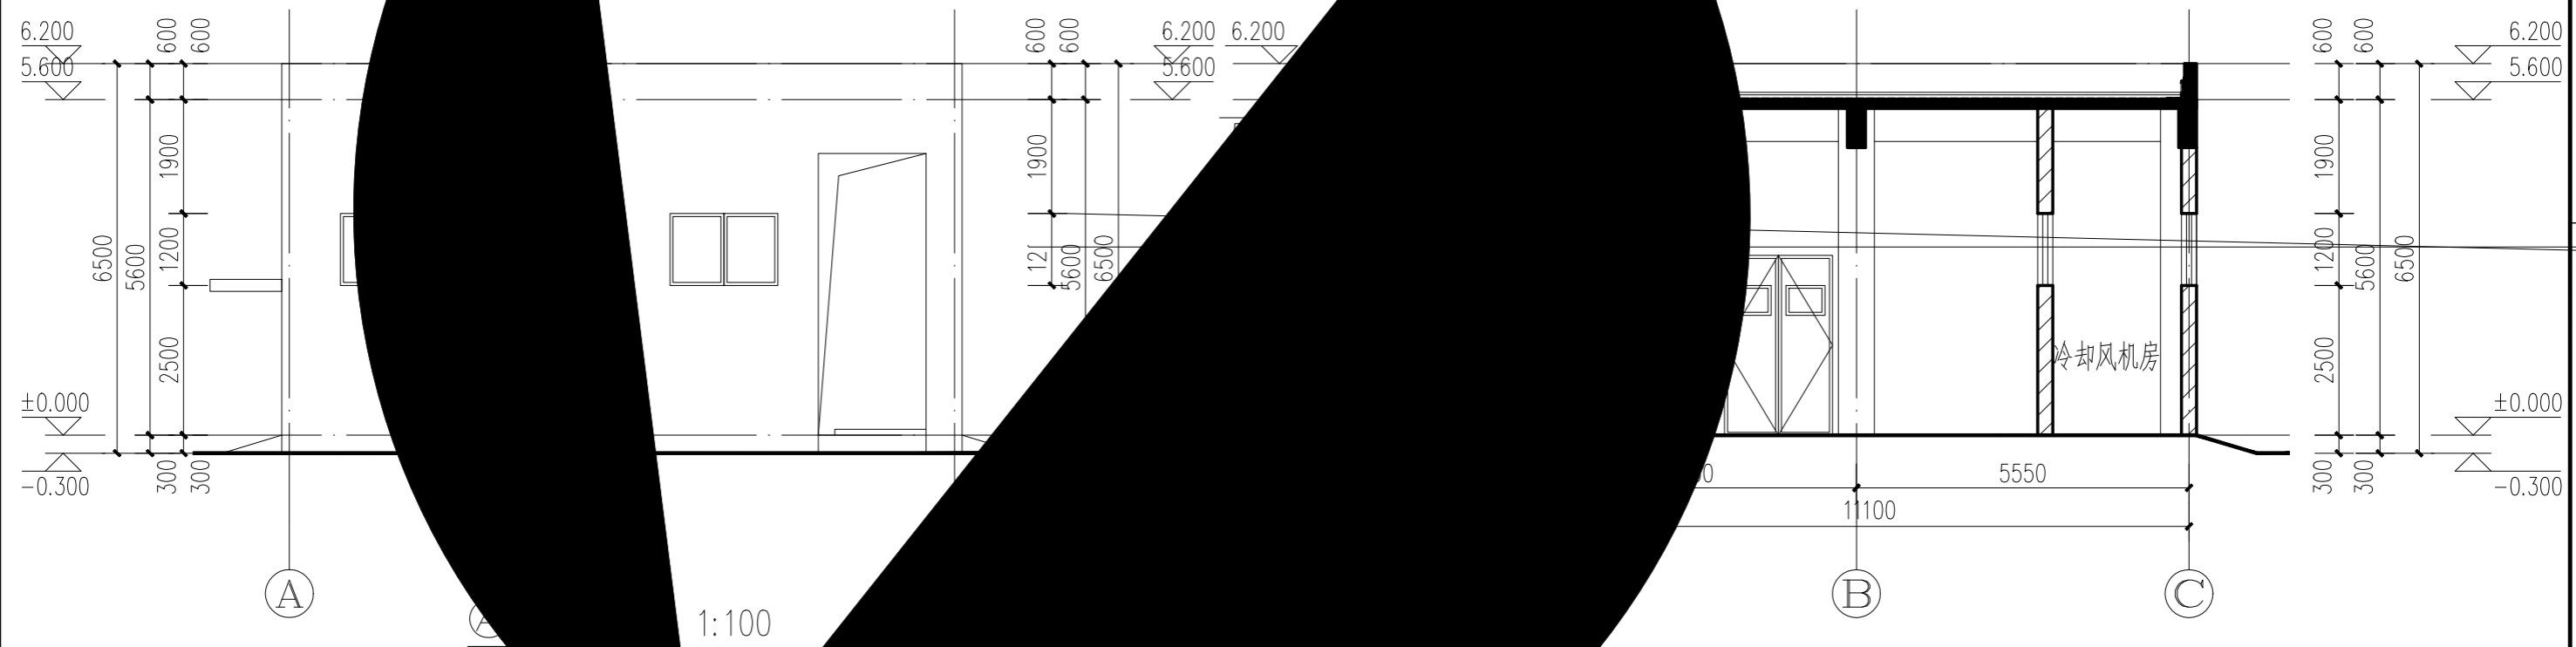

1-1剖面图 1:100

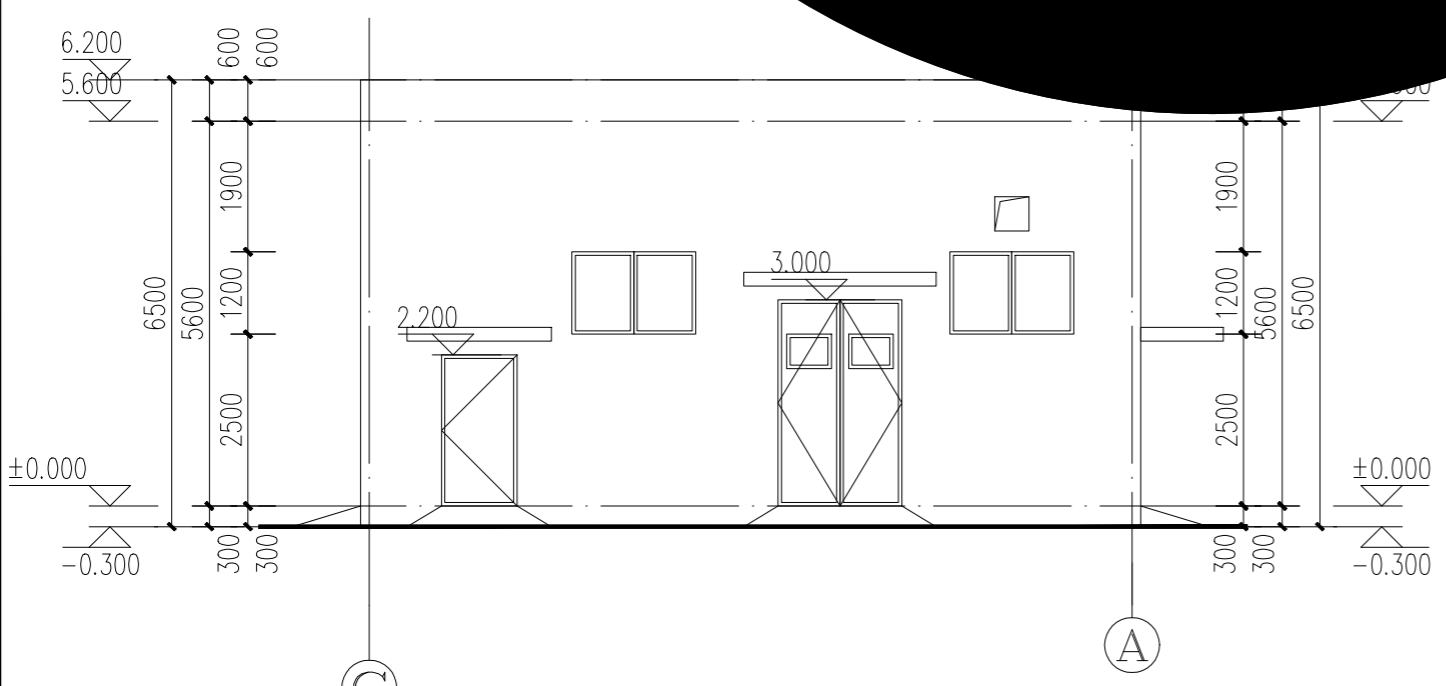

③~①立面图 1:100

本文件产权属川能建工设计研究院所有, 未经书面许可不准复制或转让第三方。 THIS DOCUMENT IS THE PROPERTY OF EIDR. IT SHALL NOT BE REPRODUCED OR TRANSFERRED TO ANY OTHER PARTY WITHOUT PERMISSION IN WRITTEN FORM.				项目名称 CLIENT 四川天华股份有限公司	
四川能投建工集团设计研究院有限公司 SICHUAN ENERGY INVESTMENT ENGINEERING GROUP DESIGN & RESEARCH INSTITUTE CO., LTD.				项目名称 合成车间氨压缩机C3号能效提升改造项目设计	
设计 DESIGN	签字 SIGNATURE	日期 DATE	姓名 NAME	设计内容 SUBJECT	C3压缩机室
校核 CHECK				设计阶段 DESIGN STAGE	供标
审核 REVIEW				图号 DWGNO.	
审定 APPROVE				比例 SCALE	1:100
				版次 REV	1
				专业 DEPT	建筑
				张号 SHEET	第 1 页 共 1 页

