


序号 SER. NO.	图纸名称 DWG. NAME	图号 DWG. NO.	版次 REV.	图幅 SIZE	张数 SHEET NO.	备注 REMARKS
1	图纸目录	20223584-03-JG-00	0	A4	1	
2	钢结构设计说明	20223584-03-JG-01	0	A1	1	
3	钢结构防火设计专篇	20223584-03-JG-02	0	A3	1	
4	危大工程说明专篇	20223584-03-JG-03	0	A2	1	
5	管廊架基础平面布置图	20223584-03-JG-04	0	A2	1	
6	管廊架立面布置图	20223584-03-JG-05	0	A2	1	
7	管廊架结构节点详图	20223584-03-JG-06	0	A1	1	

版次 REV.	设计 DES.	校核 CHK.	审核 APPD.	审定 AUTH.	专业负责 PPIC	项目负责 PM	日期 DATE
							2022.12

本文件中图样、文字及数据未经CCEC书面许可，不得以任何方式复制或扩散至第三方。
THIS DRAWING OR DOCUMENT MAY NOT BE REPRODUCED OR DISCLOSED TO ANY THIRD PARTY IN ANY FORM WITHOUT THE PRIOR WRITTEN PERMISSION OF CCEC.

 究院有限公司 CHONGQING CHEMICAL ENGINEERING DESIGN & RESEARCH INSTITUTE CO.,LTD.	项目名称 PROJECT NAME
	用户 CLIENT
装置/主项 DEVICE/SUBJECT	管廊架
图号 DWG.NO.	20223584-03-JG-00

图名 TITLE	图纸目录
专业 SPECIALTY	结构
比例 SCALE	
工程编号 PNO.	3584
设计阶段 STAGE	施工图
第 1 张 共 1 张 SHEET OF	

(d) 1. (b) 鋼材應有明顯的屈服點，且伸長率不小於20%，(c) 鋼材應有良好的焊接性能和合格的沖擊性。

3 本图未加盖施工图审查机构专用章不得用于


1 项目未取得住房城乡建设主管部门、规划自然资源主管部门、应急管理、生态环境主管部门等相关部门批准，本图不得用于施

钢结构防火设计专篇


NONE

(2019修正)

2. 应知悉本行在... 第17号

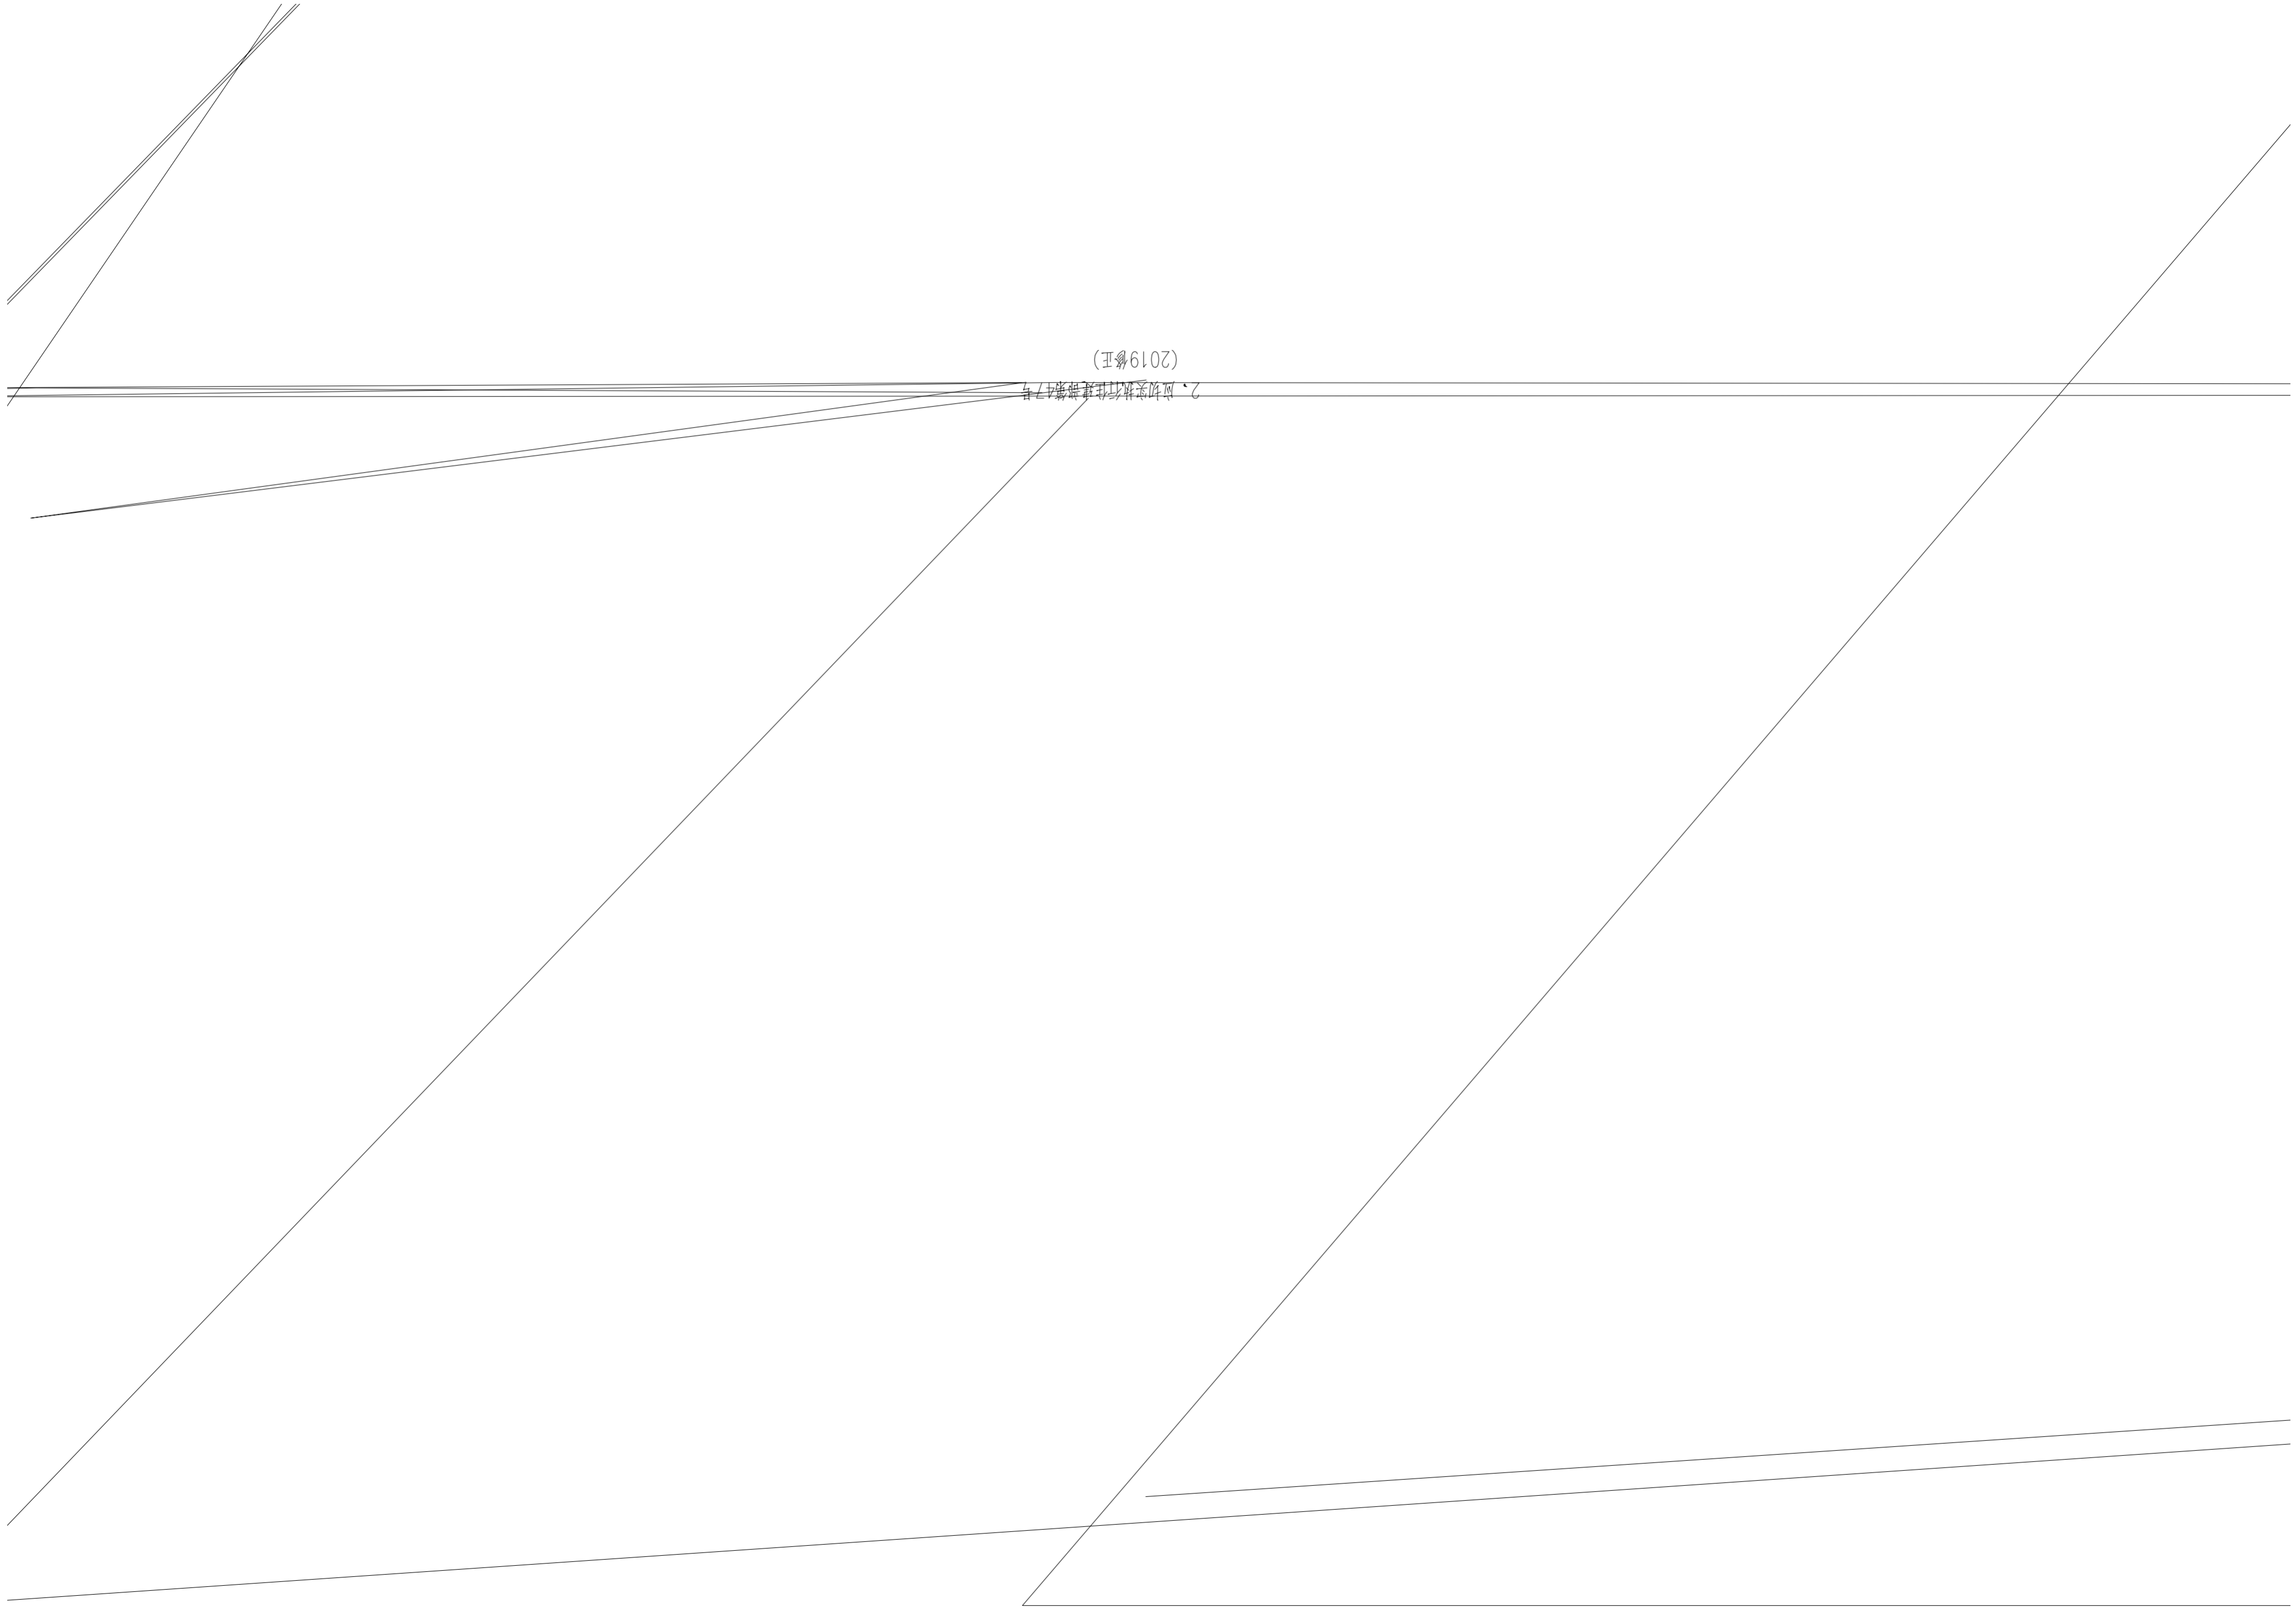


专业 SPECIALTY	签字 SIGN	日期 DATE	专业 SPECIALTY	签字 SIGN	日期 DATE

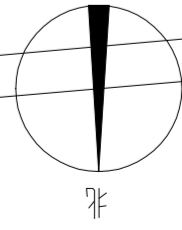

- 1 项目若未取得住房竣工验收备案证明、规划自然资源主管部门、应急管理、生态环境主管部门等相关部门批准，本图不得用于施工。
- 2 本图未经签署并加盖图试专用章不得用于施工。
- 3 本图未加盖施工图审查机构专用章不得用于施工。
- 4 本图含国家秘密等级标注。

CHANGDING CHEMICAL ENGINEERING RESEARCH INSTITUTE CO.,LTD.
常德研究院有限公司

常德研究院有限公司
 常德研究院有限公司

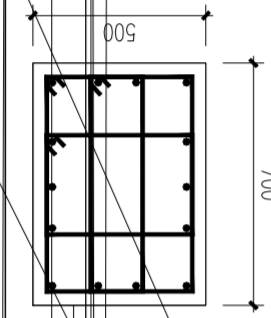

02-1
 300X700
 14x20
 12@100
 基础标高-0.200

